


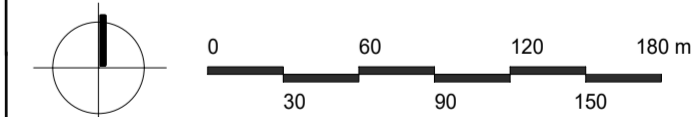




## LEGENDE

-  GELTUNGSBEREICH DES SANIERUNGSGEBIETES
-  SANIERUNGSGEBIET I -  
TEILGEBIET OHNE ANWENDUNG  
DER §§ 152 - 156 BauGB  
(VEREINFACHTES VERFAHREN)
-  SANIERUNGSGEBIET II -  
TEILGEBIET MIT ANWENDUNG  
DER §§ 152 - 156 BauGB  
(UMFASSENDES VERFAHREN)

PLANGRUNDLAGE:  
© GEOPORTAL THÜRINGEN, 04/2025



 **ProjektStadt**  
Eine Marke der Unternehmensgruppe  
Nassauische Heimstätte | Wohnstadt

**STADT FRIEDRICHRODA**

**SANIERUNG INNENSTADT**

**ÜBERSICHTSLAGEPLAN GEBIETSGRENZEN**

ANTRAG-  
STELLER: STADT FRIEDRICHRODA  
GÄRTENSTR. 9  
99894 FRIEDRICHRODA

BEARBEITUNG: WOHNSTADT STADTENTWICKLUNGS- UND  
WOHNUNGSBAUGESELLSCHAFT HESSEN MBH  
GESCHÄFTSSTELLE WEIMAR  
99425 WEIMAR, F.-V.-STEIN-ALLEE 7, TEL.: 03643.9082-0

DATUM: 06.05.2025 MASSSTAB: 1 : 3000

